


Cod 210163


**ELEMENTO FERMANEVE ZINCATO**

**LEGNOLANDIA**

rev 1

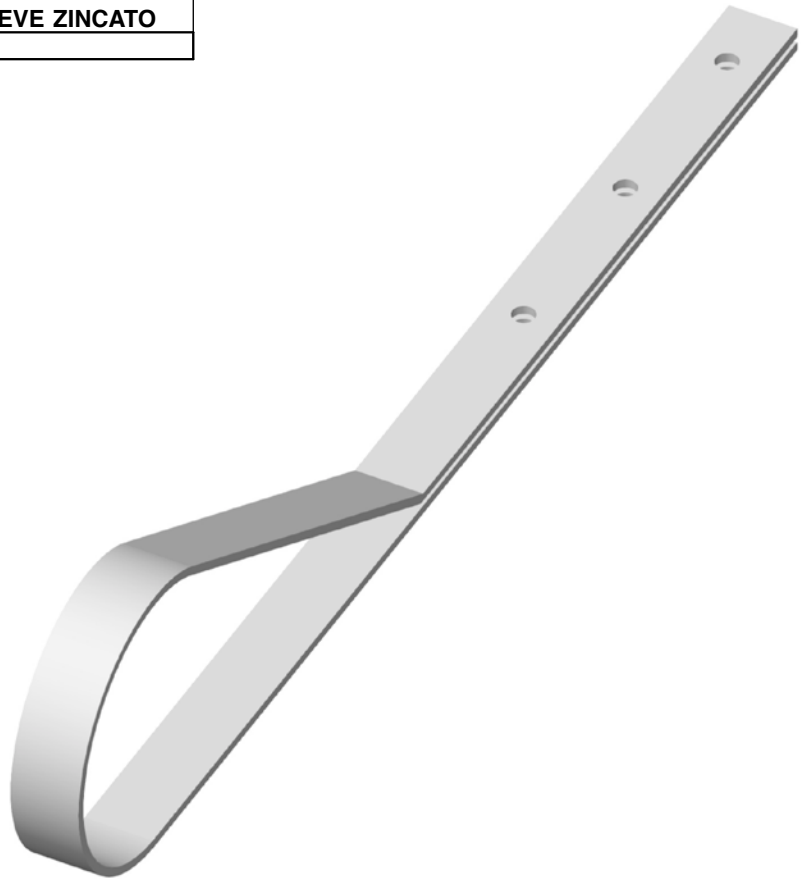

**LAMA IN RAME**  
**SEZIONE 4 X 30mm**

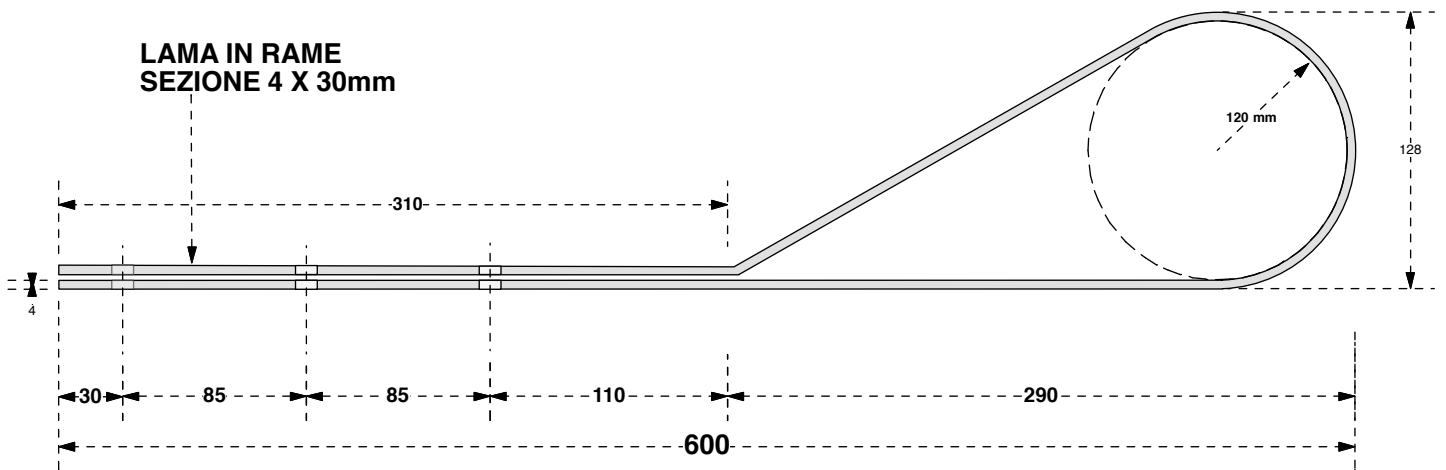

Fori Ø 10 mm

**PIANTA**

